

Alle mål i mm - Tegning ej målfast - Alle mål kontrolleres på stedet

Bygherre: **Baunhøj Mølle**
 Tegn. emne: **Oversigtsplan m. målsætning**


Dato: 14.04.09 Tegn nr: 2.01

Sign: JR Mål: 1:100



arkitektfirmaet
 Lyshøj :: Rønne ApS

Søndergade 11, 8500 Grenaa www.lyshoj-ronne.dk
 Tlf: 86 30 10 59 Fax: 86 30 10 49 mail@lyshoj-ronne.dk

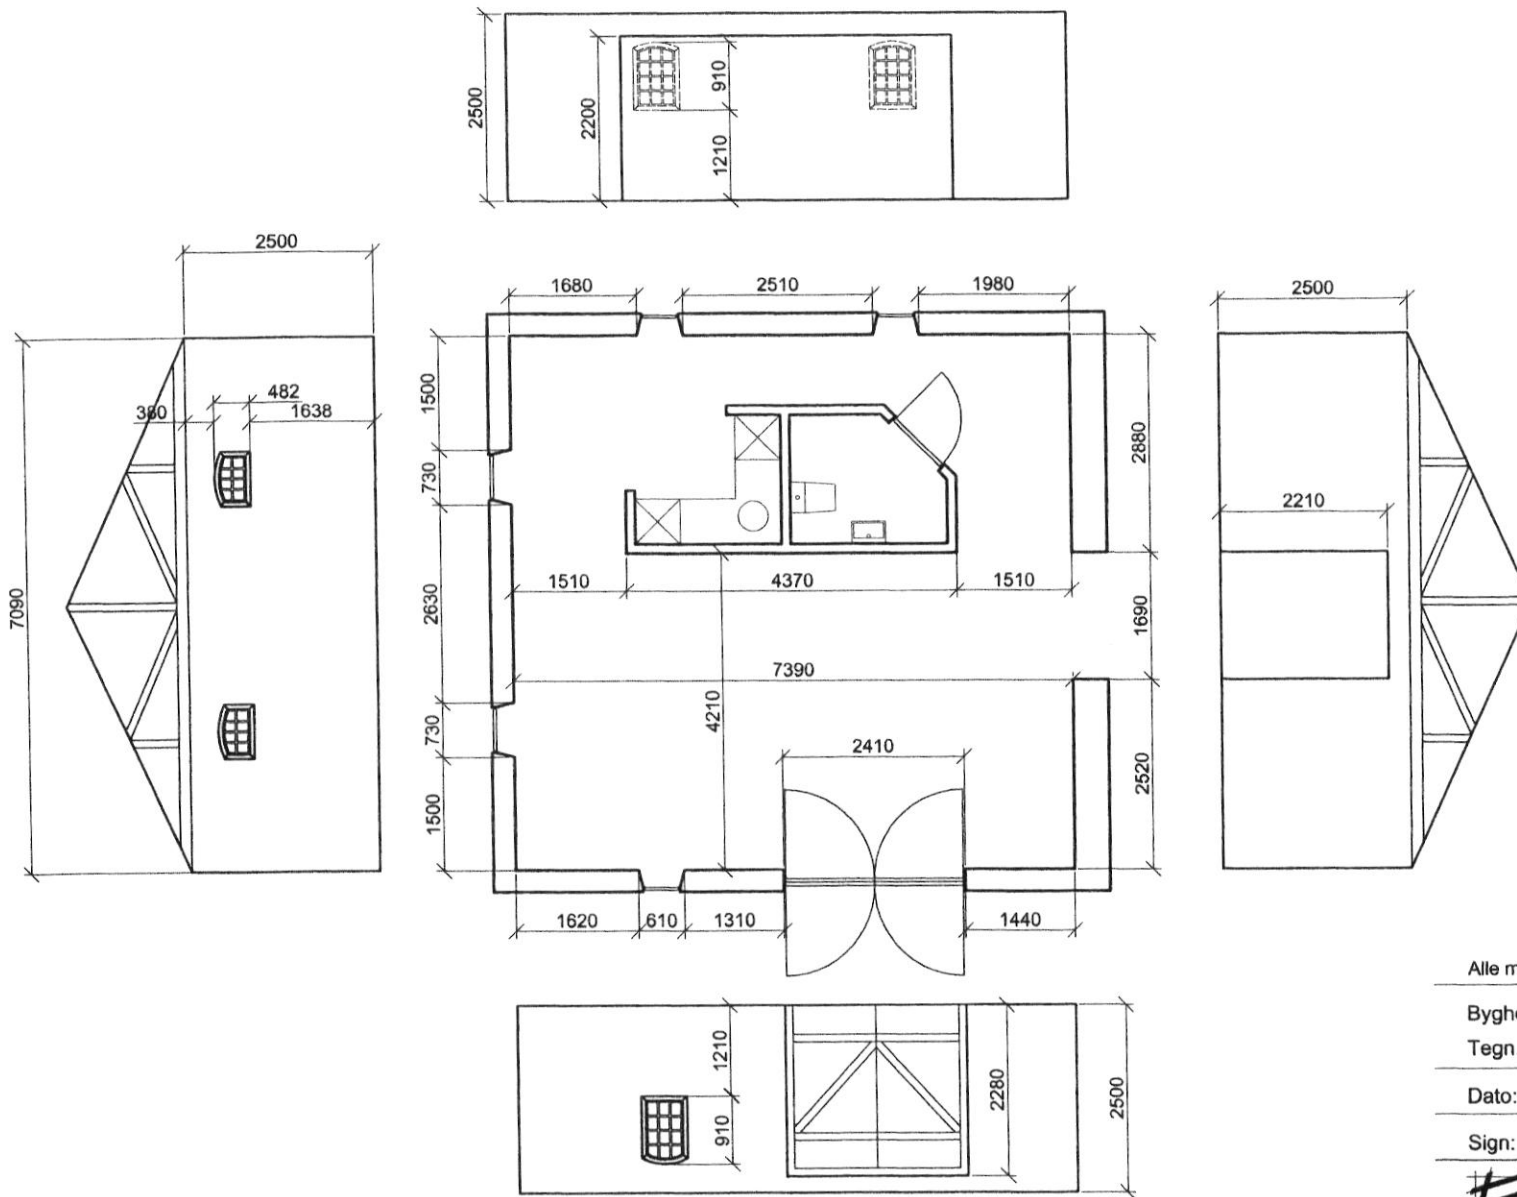

Alle mål i mm - Tegning ej målfast - Alle mål kontrolleres på stedet

Bygherre: **Baunhøj Mølle**
 Tegn. emne: **Sydlig udstilling m. målsætning**


Dato: 14.04.09 Tegn nr: 2.21

Sign: JR Mål: 1:100



arkitektfirmaet
 Lyshøj :: Rønne ApS

Søndergade 11, 8500 Grenaa www.lyshoj-ronne.dk
 Tlf: 86 30 10 59 Fax: 86 30 10 49 mail@lyshoj-ronne.dk

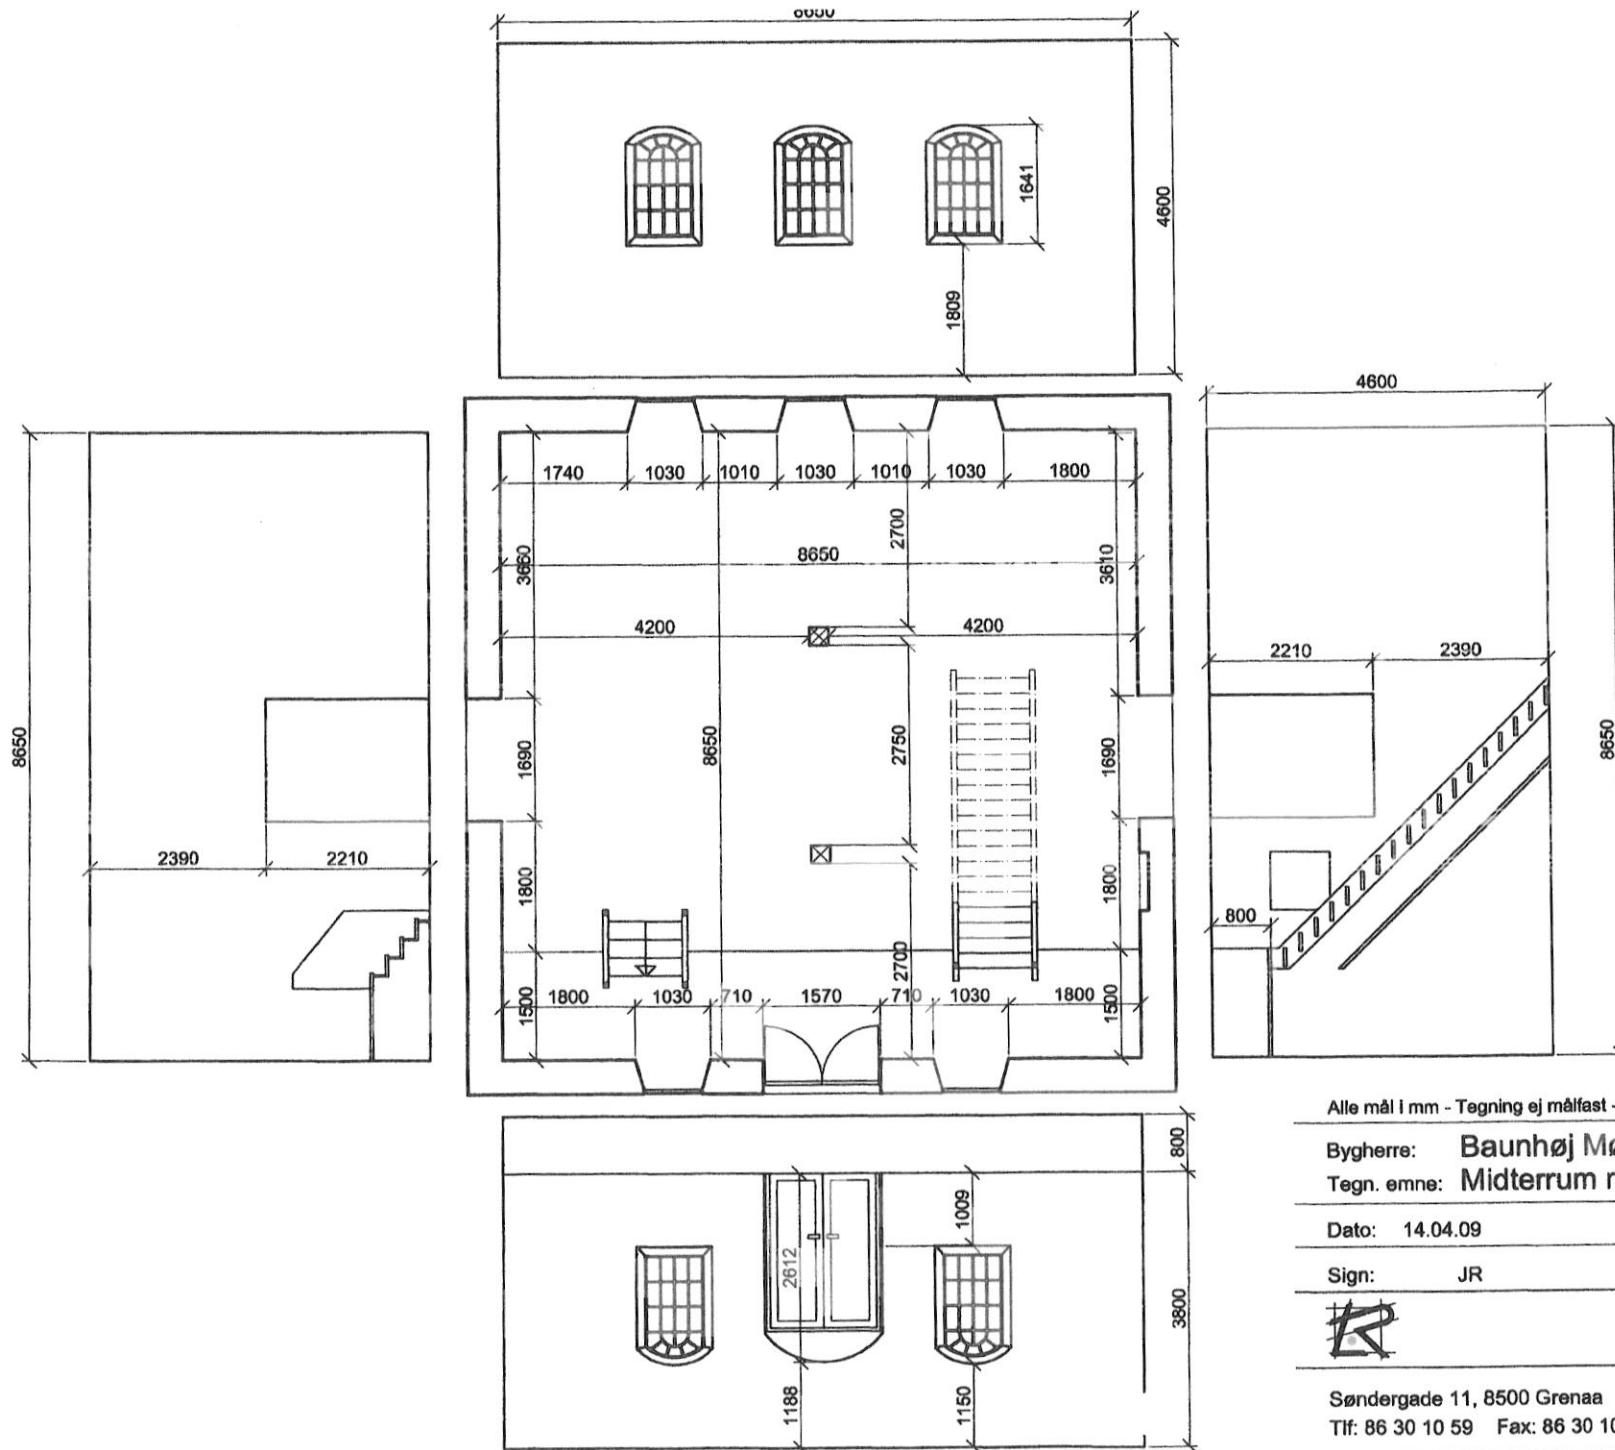

Alle mål i mm - Tegning ej målfast - Alle mål kontrolleres på stedet

Bygherre: **Baunhøj Mølle**
 Tegn. emne: **Midterrum m målsætning**


Dato: 14.04.09 Tegn nr: **2.11**

Sign: JR Mål: **1:100**



arkitektfirmaet
 Lyshøj :: Rønne ApS

Søndergade 11, 8500 Grenaa www.lyshoj-ronne.dk
 Tlf: 86 30 10 59 Fax: 86 30 10 49 mail@lyshoj-ronne.dk

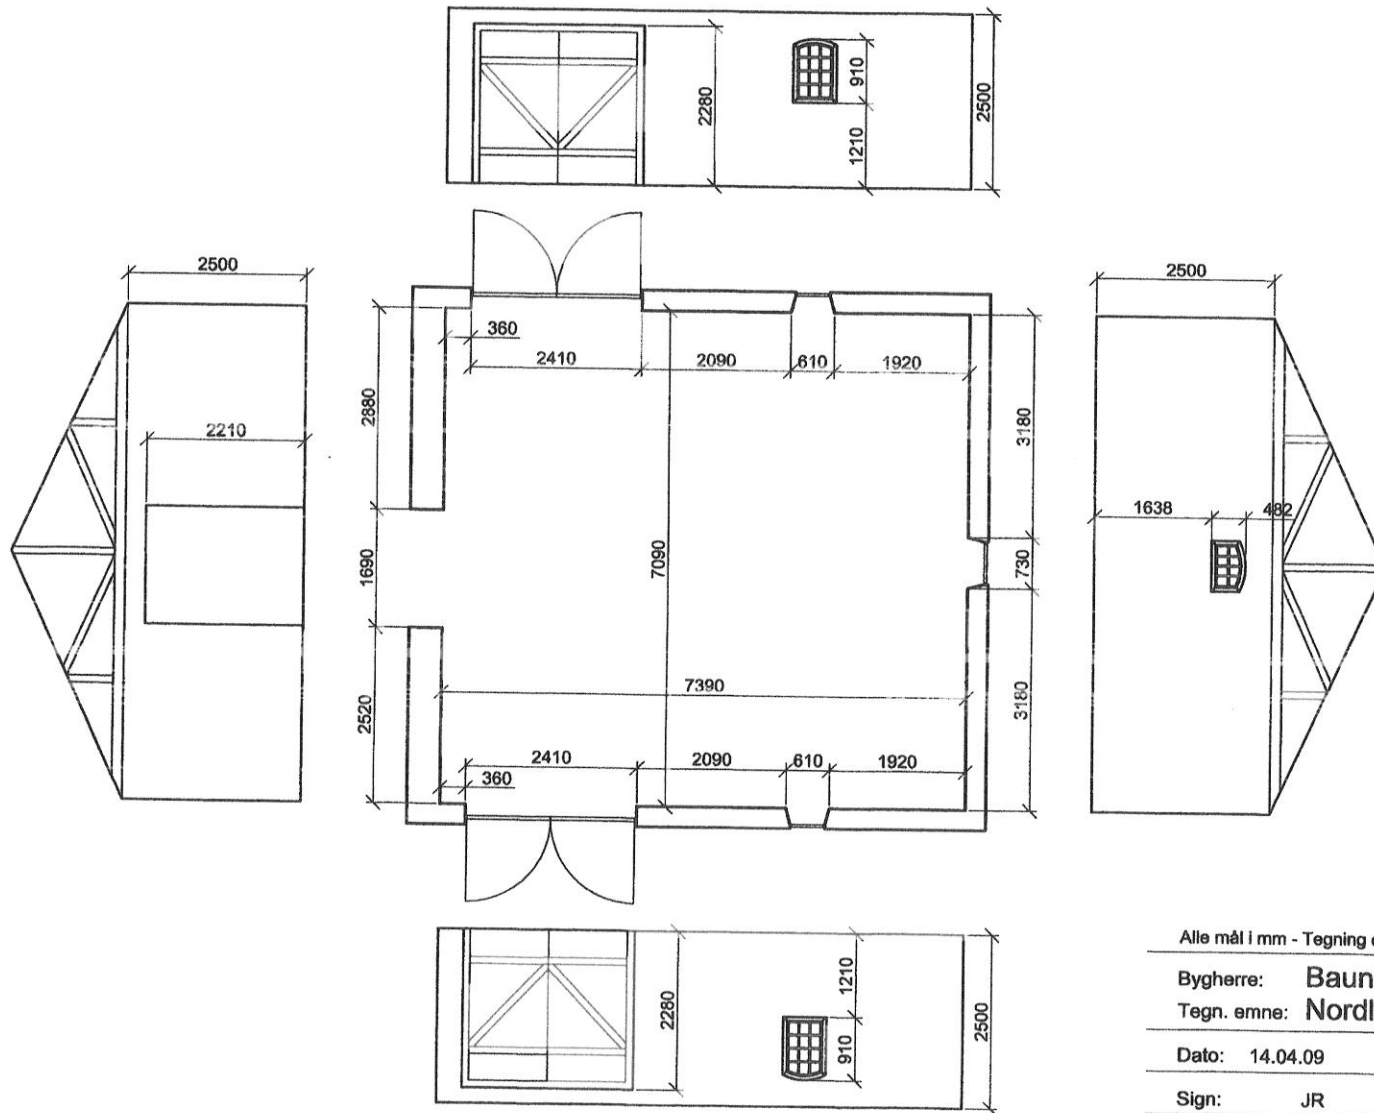

Alle mål i mm - Tegning ej målfast - Alle mål kontrolleres på stedet

Bygherre: **Bauhøj Mølle**
 Tegn. emne: **Nordlig udstilling m målsætning**

Dato: 14.04.09 Tegn nr: **2.31**

Sign: JR Mål: **1:100**



arkitektfirmaet
 Lyshøj Rønne ApS

Søndergade 11, 8500 Grenaa www.lyshoj-ronne.dk
 Tlf: 86 30 10 59 Fax: 86 30 10 49 mail@lyshoj-ronne.dk